


アトスル-の施工断面図

【IL3：消防自動車乗入れ部 設計条件：CBR3%以上】

普通品の場合 A

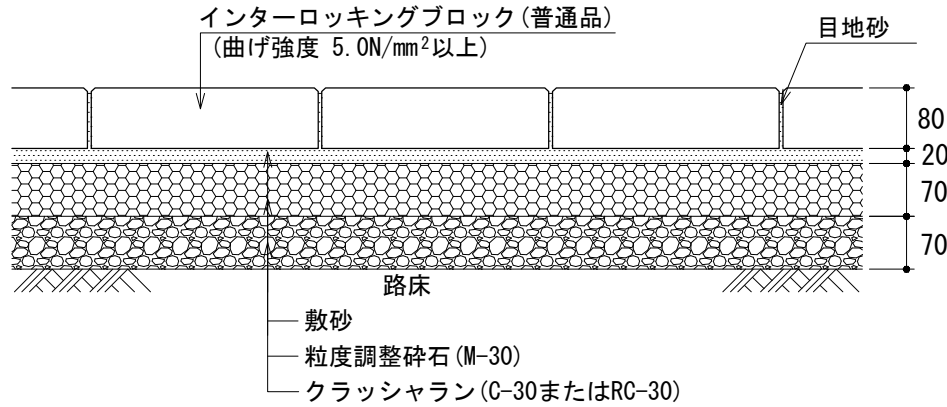


歩掛表 (100m² 当り)

名称	単位	数量
ブロック (150×300×80)	個	2220.00
敷砂	m ³	4.50
目地砂	m ³	0.16
ブロック工	人	6.00
普通作業員	人	4.50

注：路盤工は別途計上願います

普通品の場合 B

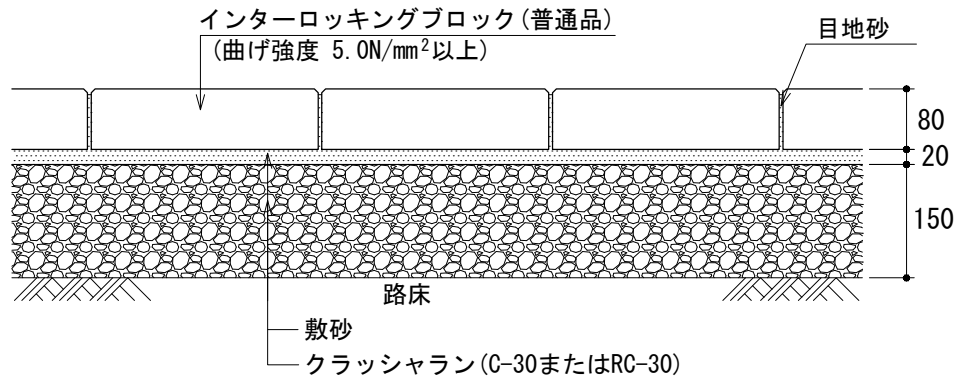

※ 寒冷地の場合・寒冷地の場合凍結深度により、置換層が必要

縮尺
1/10 (A4版)