


ゼロインター・ナブル・デミ・セレクト・コレクションの施工断面図

【IL3：交通量の少ない道路 設計条件：CBR3%以上】

普通品の場合

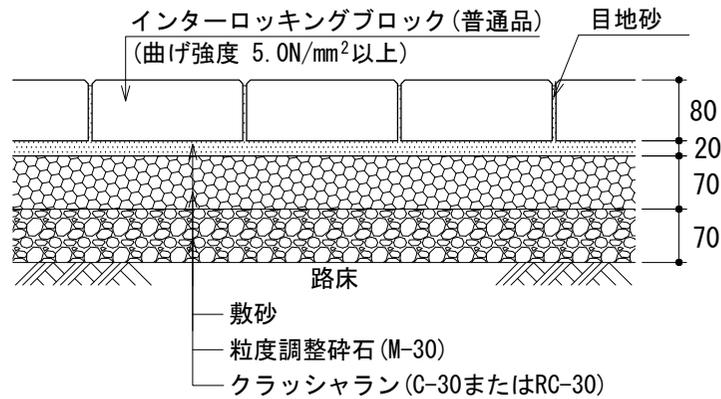

歩掛表 (100m²当り)

名称	単位	数量
ブロック (100×200×80)	個	5000.00
敷砂	m ³	3.00
目地砂	m ³	0.24
ブロック工	人	6.00
普通作業員	人	4.00

注：路盤工は別途計上願います

※ 【交通量の少ない道路】 ..乗用車、小型貨物自動車3,000台未満/日・方向

または大型車両100台未満/日・方向

※ 寒冷地の場合

..寒冷地の場合凍結深度により、置換層が必要

縮尺

1/10 (A4版)